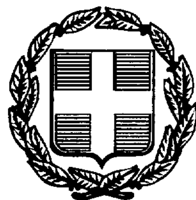




ΕΦΗΜΕΡΙΣ ΤΗΣ ΚΥΒΕΡΝΗΣΕΩΣ

ΤΗΣ ΕΛΛΗΝΙΚΗΣ ΔΗΜΟΚΡΑΤΙΑΣ

ΤΕΥΧΟΣ ΔΕΥΤΕΡΟ **Αρ. Φύλλου 614**

22 Ιουλίου 1997

ΠΕΡΙΕΧΟΜΕΝΑ

ΥΠΟΥΡΓΙΚΕΣ ΑΠΟΦΑΣΕΙΣ ΚΑΙ ΕΓΚΡΙΣΕΙΣ

ΥΠΟΥΡΓΙΚΕΣ ΑΠΟΦΑΣΕΙΣ ΚΑΙ ΕΓΚΡΙΣΕΙΣ

Αριθ. ΥΠΠΟ/ΑΡΧ/Α1/Φ43/14433/826 (1)

Κήρυξη θαλάσσιας περιοχής στον ορμίσκο στη θέση «Μαυρομαντηλού» Λακωνίας ως αρχαιολογικού χώρου.

Ο ΥΠΟΥΡΓΟΣ ΠΟΛΙΤΙΣΜΟΥ

Έχοντας υπόψη:

1. Τις διατάξεις του Ν. 1558/85 (ΦΕΚ 137/Α/26.7.85) «Κυβέρνηση και Κυβερνητικά Όργανα».

2. Την ΥΠΠΟ/ΓΝΟΣ/49610/28.11.90 (ΦΕΚ 743/Β/29.11.90) «Εξαίρεση από τον περιορισμό των τριών υπογραφών».

3. Τις διατάξεις του Κ.Ν. 5351/32 «Περί Αρχαιοτήτων».

4. Τις διατάξεις του Ν. 1127/81 (ΦΕΚ 32/Α/81). «Περί κυρώσεως της εις Λονδίνον, την 6η Μαΐου 1969 υπογραφείσης Ευρωπαϊκής Συμβάσεως δια την προστασίαν της αρχαιολογικής κληρονομιάς».

5. Την ομόφωνη γνωμοδότηση του Τοπικού Συμβουλίου Μνημείων Ανατ. Πελοπονήσου, όπως διατυπώθηκε στην αρ. 6/5.11.96 Συνεδρία του, αποφασίζουμε:

Για λόγους προστασίας των καταποντισμένων στο βυθό αρχαίων οικοδομικών λειψάνων της ύστερης ρωμαϊκής αρχαιότητας στον ορμίσκο στη θέση «Μαυρομαντηλού» περιοχής Τρινησας Λακωνίας κηρύσσουμε ως αρχαιολογικό χώρο τη θαλάσσια περιοχή που περικλείεται από τα σημεία Α (: Χ = 11750, Ψ = 4750), ακτογραμμή, Β (: Χ = 11905, Ψ = 4745), Α και αποτυπώνεται στο επισυναπτόμενο απόσπασμα Φ.Χ.Γ.Υ.Σ.

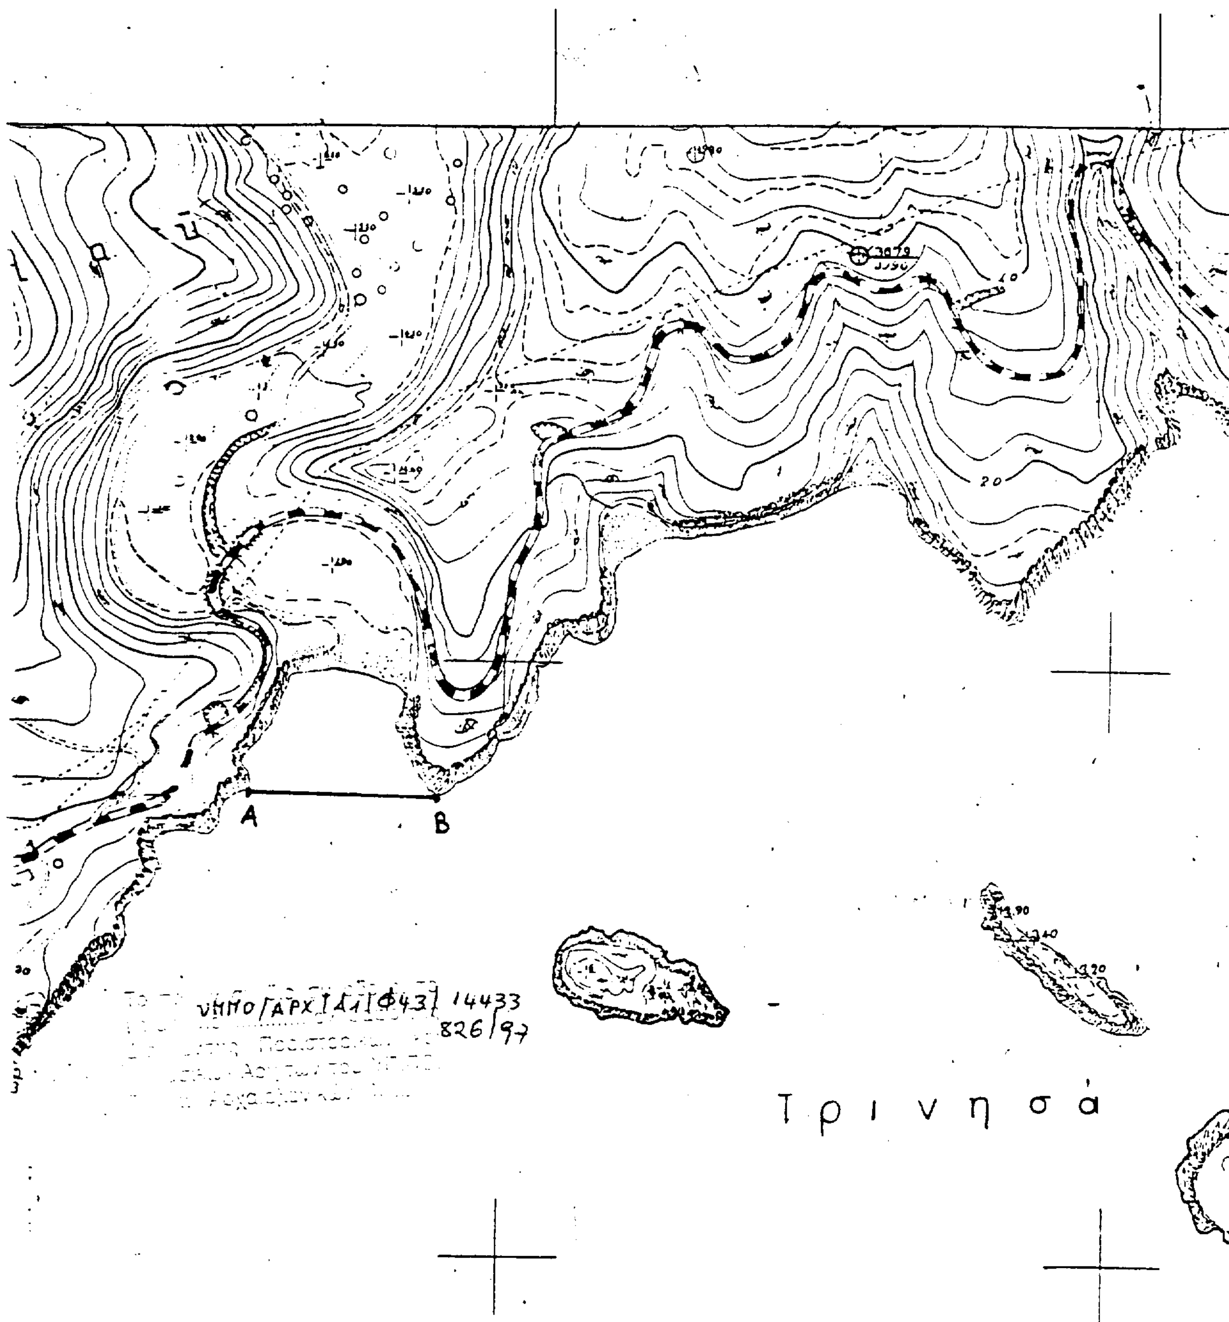
Από τις διατάξεις της παρούσας απόφασης δεν προκαλείται δαπάνη σε βάρος του κρατικού προϋπολογισμού.

Η παρούσα απόφαση να δημοσιευθεί στην Εφημερίδα της Κυβερνήσεως.

Αθήνα, 26 Ιουνίου 1997

Ο ΥΠΟΥΡΓΟΣ

ΕΥΑΓΓΕΛΟΣ ΒΕΝΙΖΕΛΟΣ


A
B
20
ΥΠΠΟ/ΓΑΡΧ/Δ1/Φ43/ 14433
826/97
Τ ρ ι ν η σ ά

Αριθ. ΥΠΠΟ/ΚΑΤΕΧΝ/Δ/32544 (2)

Χορήγηση άδειας ίδρυσης και λειτουργίας παραρτήματος του Απολλώνιου Ωδείου στην Αλεξανδρούπολη.

Ο ΥΠΟΥΡΓΟΣ ΠΟΛΙΤΙΣΜΟΥ

Έχοντας υπόψη:

1. Το Ν. 1558/85 «Κυβέρνηση και Κυβερνητικά Όργανα».
2. Το Π.Δ. 941/77 «Περί Οργανισμού του Υπουργείου Πολιτισμού και Επιστημών».
3. Το Β.Δ. 16/66 «Περί ιδρύσεως ιδιωτικών μουσικών ιδρυμάτων».
4. Το Ν. 299/76 «Περί ρυθμίσεως θεμάτων αφορώντων εις τον κανονισμόν λειτουργίας των ιδιωτικών μουσικών ιδρυμάτων», ως και το από 11.11.57 Β.Δ. «Περί κυρώσεως του εσωτερικού κανονισμού του Ωδείου Θεσσαλονίκης».
5. Το άρθρο 29 του Ν. 1158/81 «Περί Οργανώσεως και διοικήσεως Σχολών Ανωτέρας Καλλιτεχνικής Εκπαιδεύσεως».
6. Το άρθρο 41 του Ν. 1597/86 «Προστασία και ανάπτυξη της Κινηματογραφίας και άλλες διατάξεις του Υπουργείου Πολιτισμού».
7. Την απόφαση αριθμ. ΥΠΠΟ/ΓΝΟΣ/49095/30.10.91 απόφαση «Μεταβίβαση αρμοδιοτήτων Υπουργού και δικαιώματος υπογραφής «Με εντολή Υπουργού» στους Γεν. Γραμματείς, Γεν. Διευθυντές και Προϊσταμένους των Διευθύνσεων Τμημάτων και Γραφείων της Κ.Υ. του ΥΠΠΟ» (Φ.Ε.Κ. 987/τ.Β/28.11.91).
8. Το από 10.6.97 πρακτικό αυτοψίας της Δ/νσης Τεχνικών Υπηρεσιών Ν. Έβρου.
9. Την από 21.11.96 αίτηση του Απολλώνιου Ωδείου με τα συνημμένα δικαιολογητικά, αποφασίζουμε:

1. Χορηγούμε στο Απολλώνιο Ωδείο άδεια ίδρυσης και λειτουργίας παραρτήματος που θα στεγασθεί στο κτίριο των οδών Τσιμισκή 26 και Χρυσ. Σμύρνης στην Αλεξανδρούπολη.

2. Το παράρτημα θα λειτουργήσει τα τμήματα:

1. Ωδικής 2. Αρμονίας 3. Αντίστιξης 4. Φυγής 5. Πληκτών 6. Βυζαντινής Μουσικής.

3. Στην αίθουσα ομαδικής διδασκαλίας δεν επιτρέπεται η φοίτηση περισσοτέρων των δέκα πέντε (15) σπουδαστών.

4. Η άδεια ισχύει από το σχολικό έτος 1997 - 98.

5. Από τις διατάξεις της απόφασης αυτής δεν προκαλείται δαπάνη σε βάρος του κρατικού προϋπολογισμού.

Η παρούσα απόφαση να δημοσιευθεί στην Εφημερίδα της Κυβερνήσεως.

Αθήνα, 30 Ιουνίου 1997

Με εντολή Υπουργού
Ο Διευθυντής
Π. ΠΟΛΥΧΡΟΝΟΠΟΥΛΟΣ

Αριθ. ΥΠΠΟ/ΔΙΛΑΠ/Γ/1568/32556 (3)

Χαρακτηρισμός ως ιστορικών διατηρητέων μνημείων των κτιρίων των σιδηροδρομικών σταθμών Τρικάλων και Καλαμπάκας με ορισμό ζώνης προστασίας τους τον περιβάλλοντα χώρο τους.

Ο ΥΠΟΥΡΓΟΣ ΠΟΛΙΤΙΣΜΟΥ

Έχοντας υπόψη:

1. Τις διατάξεις:

α) Του Ν. 1558/85 «περί Κυβέρνησης και Κυβερνητικών Οργάνων» που δημοσιεύθηκε στο ΦΕΚ 137/Α/26.7.85.

β) Του άρθρου 52 του Ν. 5351/1932 «Περί Αρχαιοτήτων», όπως αντικαταστάθηκε με το άρθρο 14 και 17 του Ν.Δ. 216/1943 και τροποποιήθηκε με το άρθρο 32 παρ. 5 του Ν. 1337/1983 και ισχύει.

γ) Του Ν. 1469/50 «περί προστασίας ειδικής κατηγορίας οικοδομημάτων και έργων τέχνης μεταγενεστέρων του 1830».

δ) Του Ν. 2039 «περί Κύρωσης της Σύμβασης για την προστασία της Αρχιτεκτονικής Κληρονομιάς της Ευρώπης» (ΦΕΚ 61/Α/13.4.92).

ε) Του Π.Δ. 941/77 «περί Οργανισμού του ΥΠΠΕ».

2. Την Διυπουργική απόφαση ΥΠΠΟ/ΓΝΟΣ/11536/10.3.92 «Παράλληλη άσκηση αρμοδιοτήτων από τον Υπουργό Πολιτισμού και τους Προϊσταμένους Υπηρεσιών του ιδίου Υπουργείου» (ΦΕΚ 210/τ. Β/24.3.92).

3. Την ΥΠΠΟ/ΓΝΟΣ/49095/30.10.91 (ΦΕΚ 987/Β/28.11.91 Υπουργική απόφαση «Μεταβίβαση αρμοδιοτήτων Υπουργού και δικαιώματος υπογραφής "Με εντολή Υπουργού" στους Γεν. Γραμματείς, Γεν. Δ/ντές και Προϊσταμένους των Δ/νσεων, Τμημάτων και Γραφείων της Κεντρικής Υπηρεσίας του ΥΠ.ΠΟ.».

4. Το Π.Δ. 161/26.4.84 (ΦΕΚ 54/Α/30.4.84) «περί ανακατανομής αρμοδιοτήτων των Υπουργείων ΥΠΠΕ - ΥΧΟΠ».

5. Την εισήγηση της 5ης Εφορείας Νεωτέρων Μνημείων και όλα τα στοιχεία του φακέλου.

6. Την ομόφωνη γνωμοδότηση του Κεντρικού Συμβουλίου Νεωτ. Μνημείων με αριθμό 20/19.12.96, αποφασίζουμε:

1) Χαρακτηρίζουμε ως ιστορικά διατηρητέα μνημεία το κυρίως κτίριο του σιδηροδρομικού σταθμού Τρικάλων, με τα κτίρια των αποθηκών, του W.C., τον υδατόπυργο και το φυλάκιο, καθώς και τα κτίρια του σταθμού της Καλαμπάκας μαζί με το νέο και το παλιό μηχανοστάσιο, το τρίτο μηχανοστάσιο, το κτίριο του υπνωτηρίου, του προσωπικού, τον υδατόπυργο και την πλάκα περιστροφής.

Ορίζουμε ως ζώνη προστασίας των παραπάνω σταθμών:

α) Για τον σταθμό των Τρικάλων τον χώρο όπως αυτός ορίζεται στο συνημμένο τοπογραφικό διάγραμμα με τα στοιχεία Α, Β, Γ, Δ, Ε, Ζ, Η, Θ, Ι, Κ, Λ, Μ, Ν, Ξ, Ο, Α.

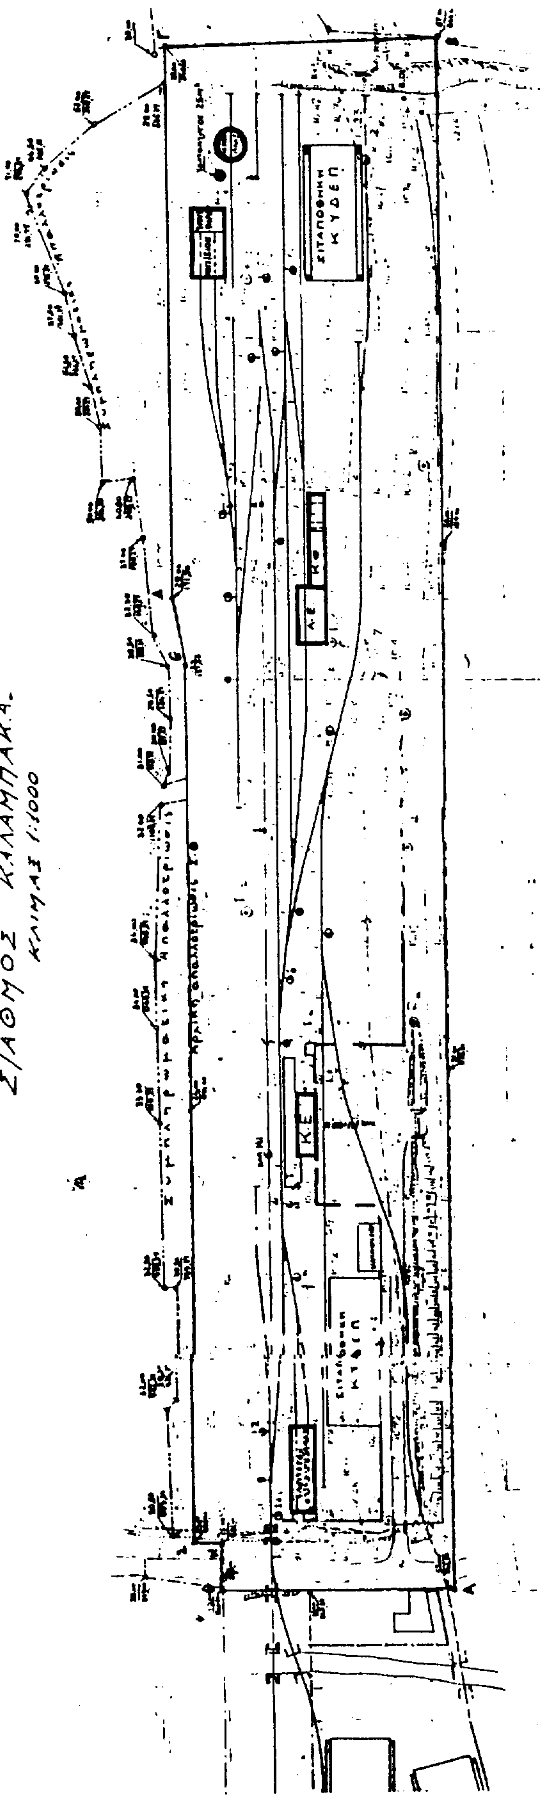
β) Για τον σταθμό της Καλαμπάκας τον χώρο όπως αυτός ορίζεται στο συνημμένο τοπογραφικό διάγραμμα με τα στοιχεία Α, Β, Γ, Δ, Ε, Ζ, Η, Θ, Α.

Πρόκειται για αξιόλογα και αντιπροσωπευτικά δείγματα αρχιτεκτονικής του τέλους του περασμένου αιώνα που κατασκευάσθηκαν στο διάστημα 1881 - 1886 από τον μηχανικό Eyaristo de chirico, ο οποίος μαζί με τον Θεόδωρο Μαυροκορδάτο είχαν αναλάβει την εκτέλεση του έργου του Θεσσαλικού Σιδηροδρόμου. Επίσης αποτελούν σημείο αναφοράς για τους κατοίκους της περιοχής, συνδεδεμένα με ιστορικές μνήμες και είναι απαραίτητα για την μελέτη της ιστορίας της αρχιτεκτονικής.

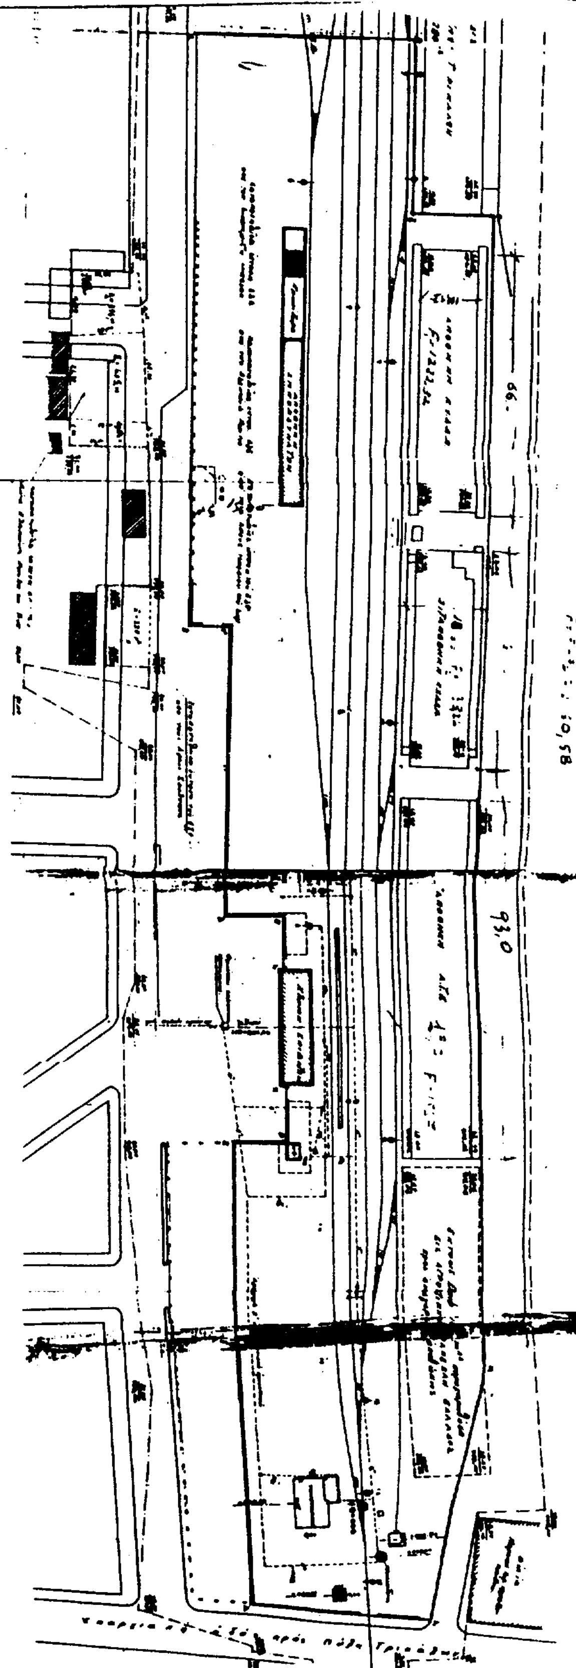
Η παρούσα απόφαση να δημοσιευθεί στην Εφημερίδα της Κυβερνήσεως.

Αθήνα, 22 Απριλίου 1997

Με εντολή Υπουργού
Ο Προϊστάμενος του Τμήματος
ΔΑΝ. ΟΡΦΑΝΟΥΔΑΚΗΣ


ΣΤΑΘΜΟΣ ΚΑΛΑΜΠΑΚΑ
ΚΛΙΜΑΞ 1:1000
ΣΙΤΑΠΟΘΗΚΗ ΚΥΔΕΠ

ΣΤΑΘΜΟΣ ΤΡΙΚΑΛΩΝ



Αριθ. ΥΠΠΟ/ΔΙΛΑΠ/Γ/1260/32420 (4)

Χαρακτηρισμός ως ιστορικού διατηρητέου μνημείου του κτιρίου, ιδ. Μιχάλη Πατσαγούρα στην οδό Συνταγματάρχη Ψαρρού 102 στο Χρισσό Φωκίδος.

Ο ΥΠΟΥΡΓΟΣ ΠΟΛΙΤΙΣΜΟΥ

Έχοντας υπόψη:

1. Τις διατάξεις:

α) Του Ν. 1558/85 «περί Κυβέρνησης και Κυβερνητικών Οργάνων» που δημοσιεύθηκε στο ΦΕΚ 137/Α/ 26.7.1985.

β) Του άρθρου 52 του Ν. 5351/1932 «Περί Αρχαιοτήτων», όπως αντικαταστάθηκε με το άρθρο 14 και 17 του Ν.Δ. 216/1943 και τροποποιήθηκε με το άρθρο 32 παρ. 5 του Ν. 1337/1983 και ισχύει.

γ) Του Ν. 1469/50 «περί προστασίας ειδικής κατηγορίας οικοδομημάτων και έργων τέχνης μεταγενεστέρων του 1830».

δ) Του Ν. 2039 «περί Κύρωσης της Σύμβασης για την προστασία της Αρχιτεκτονικής Κληρονομιάς της Ευρώπης» (ΦΕΚ 61/Α/13.4.92).

ε) Του Π.Δ. 941/77 «περί Οργανισμού του ΥΠΠΕ».

2. Την Διυπουργική απόφαση ΥΠΠΟ/ΓΝΟΣ/11536/ 10.3.92 «Παράλληλη άσκηση αρμοδιοτήτων από τον Υπουργό Πολιτισμού και τους Προϊσταμένους Υπηρεσιών του ιδίου Υπουργείου» (ΦΕΚ 210/τ. Β/24.3.92).

3. Την ΥΠΠΟ/ΓΝΟΣ/49095/30.10.91 (ΦΕΚ 987/Β/ 28.11.91 Υπουργική απόφαση «Μεταβίβαση αρμοδιοτήτων Υπουργού και δικαιώματος υπογραφής "Με εντολή Υπουργού" στους Γεν. Γραμματείς, Γεν. Δ/ντές και Προϊσταμένους των Δ/νσεων, Τμημάτων και Γραφείων της Κεντρικής Υπηρεσίας του ΥΠ.ΠΟ.».

4. Το Π.Δ. 161/26.4.84 (ΦΕΚ 54/Α/30.4.84) «περί ανακατανομής αρμοδιοτήτων των Υπουργείων ΥΠΠΕ - ΥΧΟΠ».

5. Την εισήγηση της 2ης Εφορείας Νεωτέρων Μνημείων και όλα τα στοιχεία του φακέλου.

6. Την ομόφωνη γνωμοδότηση του Κεντρικού Συμβουλίου Νεωτ. Μνημείων με αριθμό 6/13.2.97, αποφασίζουμε:

Χαρακτηρίζουμε ως ιστορικό διατηρητέο μνημείο το κτίριο ιδιοκτησίας Μιχάλη Πατσαγούρα στην οδό Συνταγματάρχη Ψαρρού 102 στο Χρισσό Φωκίδος, γιατί αποτελεί αξιόλογο δείγμα λαϊκής αρχιτεκτονικής και είναι σημαντικό για την μελέτη της ιστορίας της αρχιτεκτονικής.

Η παρούσα απόφαση να δημοσιευθεί στην Εφημερίδα της Κυβερνήσεως.

Αθήνα, 8 Απριλίου 1997

Με εντολή Υπουργού

Ο Προϊστάμενος του Τμήματος

ΔΑΝ. ΟΡΦΑΝΟΥΔΑΚΗΣ

Αριθ. ΥΠΠΟ/ΔΙΛΑΠ/Γ/1529/32529 (5)

Χαρακτηρισμός ως ιστορικού διατηρητέου μνημείου και έργου τέχνης του κτιρίου που στέγαζε το Αγγλικό Ναυαρχείο στην πόλη της Ρόδου και ορισμός ως ζώνης προστασίας του τον περιβάλλοντα χώρο όπως αυτός ορίζεται με τα στοιχεία Α, Β, Γ, Δ, Ε, Ζ, Η, Θ, Ι, Κ, Λ, Α στο συνημμένο τοπογραφικό διάγραμμα.

Ο ΥΠΟΥΡΓΟΣ ΠΟΛΙΤΙΣΜΟΥ

Έχοντας υπόψη:

1. Τις διατάξεις:

α) Του Ν. 1558/85 «περί Κυβέρνησης και Κυβερνητικών Οργάνων» που δημοσιεύθηκε στο ΦΕΚ 137/Α/26.7.85.

β) Του άρθρου 52 του Ν. 5351/1932 «Περί Αρχαιοτήτων», όπως αντικαταστάθηκε με το άρθρο 14 και 17 του Ν.Δ. 216/1943 και τροποποιήθηκε με το άρθρο 32 παρ. 5 του Ν. 1337/1983 και ισχύει.

γ) Του Ν. 1469/50 «περί προστασίας ειδικής κατηγορίας οικοδομημάτων και έργων τέχνης μεταγενεστέρων του 1830».

δ) Του Ν. 2039 «περί Κύρωσης της Σύμβασης για την προστασία της Αρχιτεκτονικής Κληρονομιάς της Ευρώπης» (ΦΕΚ 61/Α/13.4.92).

ε) Του Π.Δ. 941/77 «περί Οργανισμού του ΥΠΠΕ».

2. Την Διυπουργική απόφαση ΥΠΠΟ/ΓΝΟΣ/11536/ 10.3.92 «Παράλληλη άσκηση αρμοδιοτήτων από τον Υπουργό Πολιτισμού και τους Προϊσταμένους Υπηρεσιών του ιδίου Υπουργείου» (ΦΕΚ 210/τ. Β/24.3.92).

3. Την ΥΠΠΟ/ΓΝΟΣ/49095/30.10.91 (ΦΕΚ 987/Β/ 28.11.91 Υπουργική απόφαση «Μεταβίβαση αρμοδιοτήτων Υπουργού και δικαιώματος υπογραφής "Με εντολή Υπουργού" στους Γεν. Γραμματείς, Γεν. Δ/ντές και Προϊσταμένους των Δ/νσεων, Τμημάτων και Γραφείων της Κεντρικής Υπηρεσίας του ΥΠ.ΠΟ.».

4. Το Π.Δ. 161/26.4.84 (ΦΕΚ 54/Α/30.4.84) «περί ανακατανομής αρμοδιοτήτων των Υπουργείων ΥΠΠΕ - ΥΧΟΠ».

5. Την εισήγηση της 3ης Εφορείας Νεωτέρων Μνημείων και όλα τα στοιχεία του φακέλου.

6. Την ομόφωνη γνωμοδότηση του Κεντρικού Συμβουλίου Νεωτ. Μνημείων με αριθμό 7/20.2.97, αποφασίζουμε:

Χαρακτηρίζουμε ως ιστορικό διατηρητέο μνημείο και έργο τέχνης το κτίριο που στέγαζε το Αγγλικό Ναυαρχείο στην οδό Αντιπλοιάρχου Λάσκου στην πόλη της Ρόδου με ζώνη, προστασίας του, τον περιβάλλοντα χώρο του όπως αυτός ορίζεται στο συνημμένο τοπογραφικό διάγραμμα με τα στοιχεία Α, Β, Γ, Δ, Ε, Ζ, Η, Θ, Ι, Κ, Λ, Α, διότι αποτελεί αντιπροσωπευτικό δείγμα αξιόλογου κτιρίου των αρχών του αιώνα, με σημαντικά αρχιτεκτονικά και μορφολογικά στοιχεία. Επίσης, είναι απαραίτητο για την μελέτη της ιστορίας της αρχιτεκτονικής και είναι άρρηκτα συνδεδεμένο με τις ιστορικές μνήμες των κατοίκων της περιοχής.

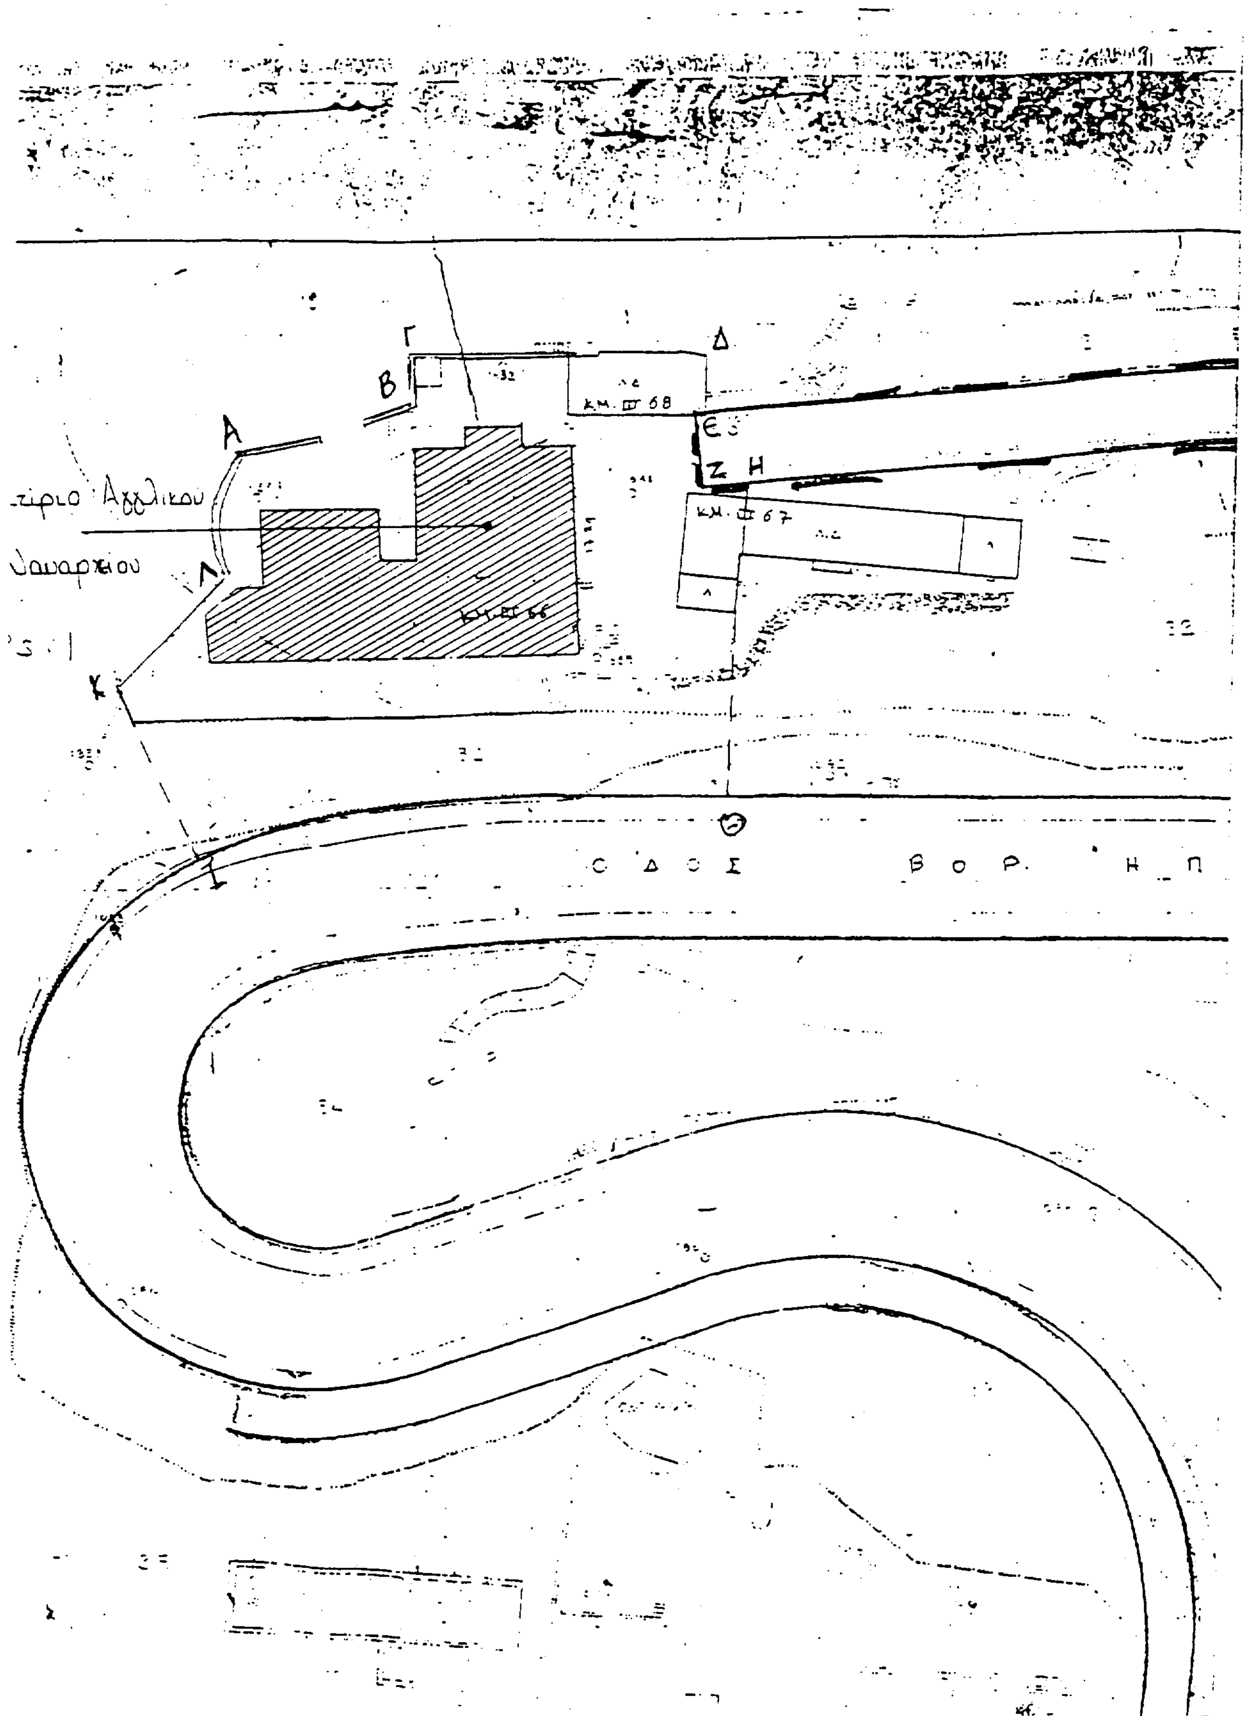
Η παρούσα απόφαση να δημοσιευθεί στην Εφημερίδα της Κυβερνήσεως.

Αθήνα, 22 Απριλίου 1997

Με εντολή Υπουργού

Ο Προϊστάμενος του Τμήματος

ΔΑΝ. ΟΡΦΑΝΟΥΔΑΚΗΣ


Γ
Δ
Β
Α
Ε
Ζ Η
Λ
Κ
Θ
Ι

Αριθ. ΥΠΠΟ/ΔΙΛΑΠ/Γ/1261/32543 (6)

Χαρακτηρισμός ως ιστορικού διατηρητέου μνημείου του κτιρίου ιδ. Γεωργίας Πολίτη στην οδό Συνταγματάρχη Ψαρρού στο Χρισσό Φωκίδος.

Ο ΥΠΟΥΡΓΟΣ ΠΟΛΙΤΙΣΜΟΥ

Έχοντας υπόψη:

1. Τις διατάξεις:

α) Του Ν. 1558/85 «περί Κυβέρνησης και Κυβερνητικών Οργάνων» που δημοσιεύθηκε στο ΦΕΚ 137/Α/26.7.85.

β) Του άρθρου 52 του Ν. 5351/1932 «Περί Αρχαιοτήτων», όπως αντικαταστάθηκε με το άρθρο 14 και 17 του Ν.Δ. 216/1943 και τροποποιήθηκε με το άρθρο 32 παρ. 5 του Ν. 1337/1983 και ισχύει.

γ) Τού Ν. 1469/50 «περί προστασίας ειδικής κατηγορίας οικοδομημάτων και έργων τέχνης μεταγενεστέρων του 1830».

δ) Του Ν. 2039 «περί Κύρωσης της Σύμβασης για την προστασία της Αρχιτεκτονικής Κληρονομιάς της Ευρώπης» (ΦΕΚ 61/Α/13.4.92).

ε) Του Π.Δ. 941/77 «περί Οργανισμού του ΥΠΠΕ».

2. Την Διυπουργική απόφαση ΥΠΠΟ/ΓΝΟΣ/11536/10.3.92 «Παράλληλη άσκηση αρμοδιοτήτων από τον Υπουργό Πολιτισμού και τους Προϊσταμένους Υπηρεσιών του ιδίου Υπουργείου» (ΦΕΚ 210/τ. Β/24.3.92).

3. Την ΥΠΠΟ/ΓΝΟΣ/49095/30.10.91 (ΦΕΚ 987/Β/28.11.91 Υπουργική απόφαση «Μεταβίβαση αρμοδιοτήτων Υπουργού και δικαιώματος υπογραφής "Με εντολή Υπουργού" στους Γεν. Γραμματείς, Γεν. Δ/ντές και Προϊσταμένους των Δ/νσεων, Τμημάτων και Γραφείων της Κεντρικής Υπηρεσίας του ΥΠ.ΠΟ.».

4. Το Π.Δ. 161/26.4.84 (ΦΕΚ 54/Α/30.4.84) «περί ανακατανομής αρμοδιοτήτων των Υπουργείων ΥΠΠΕ - ΥΧΟΠ».

5. Την εισήγηση της 2ης Εφορείας Νεωτέρων Μνημείων και όλα τα στοιχεία του φακέλου.

6. Την ομόφωνη γνωμοδότηση του Κεντρικού Συμβουλίου Νεωτ. Μνημείων με αριθμό 6/13.2.97, αποφασίζουμε:

Χαρακτηρίζουμε ως ιστορικό διατηρητέο μνημείο το κτίριο ιδιοκτησίας Γεωργίας Πολίτη στην οδό Συνταγματάρχη Ψαρρού 102 στο Χρισσό Φωκίδος, γιατί αποτελεί αξιόλογο δείγμα κτιρίου νεοκλασσικής αρχιτεκτονικής σημαντικό για την μελέτη της ιστορίας της αρχιτεκτονικής.

Η παρούσα απόφαση να δημοσιευθεί στην Εφημερίδα της Κυβερνήσεως.

Αθήνα, 8 Απριλίου 1997

Με εντολή Υπουργού
Ο Προϊστάμενος του Τμήματος
ΔΑΝ. ΟΡΦΑΝΟΥΔΑΚΗΣ

Αριθ. ΥΠΠΟ/ΔΙΛΑΠ/Γ/1262/32531 (7)

Χαρακτηρισμός ως ιστορικού διατηρητέου μνημείου του κτιρίου ιδιοκτ. Σ. Κλεντζέρη στην οδό Συνταγματάρχη Ψαρρού 42 στο Χρισσό Φωκίδος.

Ο ΥΠΟΥΡΓΟΣ ΠΟΛΙΤΙΣΜΟΥ

Έχοντας υπόψη:

1. Τις διατάξεις:

α) Του Ν. 1558/85 «περί Κυβέρνησης και Κυβερνητικών Οργάνων» που δημοσιεύθηκε στο ΦΕΚ 137/Α/26.7.85.

β) Του άρθρου 52 του Ν. 5351/1932 «Περί Αρχαιοτήτων», όπως αντικαταστάθηκε με το άρθρο 14 και 17 του Ν.Δ. 216/1943 και τροποποιήθηκε με το άρθρο 32 παρ. 5 του Ν. 1337/1983 και ισχύει.

γ) Του Ν. 1469/50 «περί προστασίας ειδικής κατηγορίας οικοδομημάτων και έργων τέχνης μεταγενεστέρων του 1830».

δ) Του Ν. 2039 «περί Κύρωσης της Σύμβασης για την προστασία της Αρχιτεκτονικής Κληρονομιάς της Ευρώπης» (ΦΕΚ 61/Α/13.4.92).

ε) Του Π.Δ. 941/77 «περί Οργανισμού του ΥΠΠΕ».

2. Την Διυπουργική απόφαση ΥΠΠΟ/ΓΝΟΣ/11536/10.3.92 «Παράλληλη άσκηση αρμοδιοτήτων από τον Υπουργό Πολιτισμού και τους Προϊσταμένους Υπηρεσιών του ιδίου Υπουργείου» (ΦΕΚ 210/τ. Β/24.3.92).

3. Την ΥΠΠΟ/ΓΝΟΣ/49095/30.10.91 (ΦΕΚ 987/Β/28.11.91 Υπουργική απόφαση «Μεταβίβαση αρμοδιοτήτων Υπουργού και δικαιώματος υπογραφής "Με εντολή Υπουργού" στους Γεν. Γραμματείς, Γεν. Δ/ντές και Προϊσταμένους των Δ/νσεων, Τμημάτων και Γραφείων της Κεντρικής Υπηρεσίας του ΥΠ.ΠΟ.».

4. Το Π.Δ. 161/26.4.84 (ΦΕΚ 54/Α/30.4.84) «περί ανακατανομής αρμοδιοτήτων των Υπουργείων ΥΠΠΕ - ΥΧΟΠ».

5. Την εισήγηση της 2ης Εφορείας Νεωτέρων Μνημείων και όλα τα στοιχεία του φακέλου.

6. Την ομόφωνη γνωμοδότηση του Κεντρικού Συμβουλίου Νεωτ. Μνημείων με αριθμό 6/13.2.97, αποφασίζουμε:

Χαρακτηρίζουμε ως ιστορικό διατηρητέο μνημείο το κτίριο ιδιοκτησίας Σ. Κλεντζέρη στην οδό Συνταγματάρχη Ψαρρού 102 στο Χρισσό Φωκίδος, γιατί αποτελεί αξιόλογο δείγμα λαϊκής αρχιτεκτονικής, σημαντικό για την μελέτη της ιστορίας της αρχιτεκτονικής στον συγκεκριμένο χώρο.

Η παρούσα απόφαση να δημοσιευθεί στην Εφημερίδα της Κυβερνήσεως.

Αθήνα, 8 Απριλίου 1997

Με εντολή Υπουργού
Ο Προϊστάμενος του Τμήματος
ΔΑΝ. ΟΡΦΑΝΟΥΔΑΚΗΣ

ΑΠΟ ΤΟ ΕΘΝΙΚΟ ΤΥΠΟΓΡΑΦΕΙΟ